
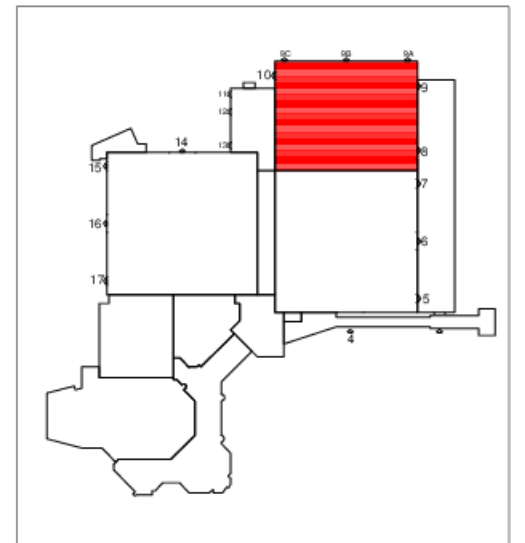


DIJKEN & RIVIEREN 2022
 Woensdag 11 en donderdag 12 mei
 MECC MAASTRICHT

Westhal

Bruto oppvl.
 96x72m
 Onderkant spant H=12,69m
 Onderkant Dakinstallatie H=12,38m

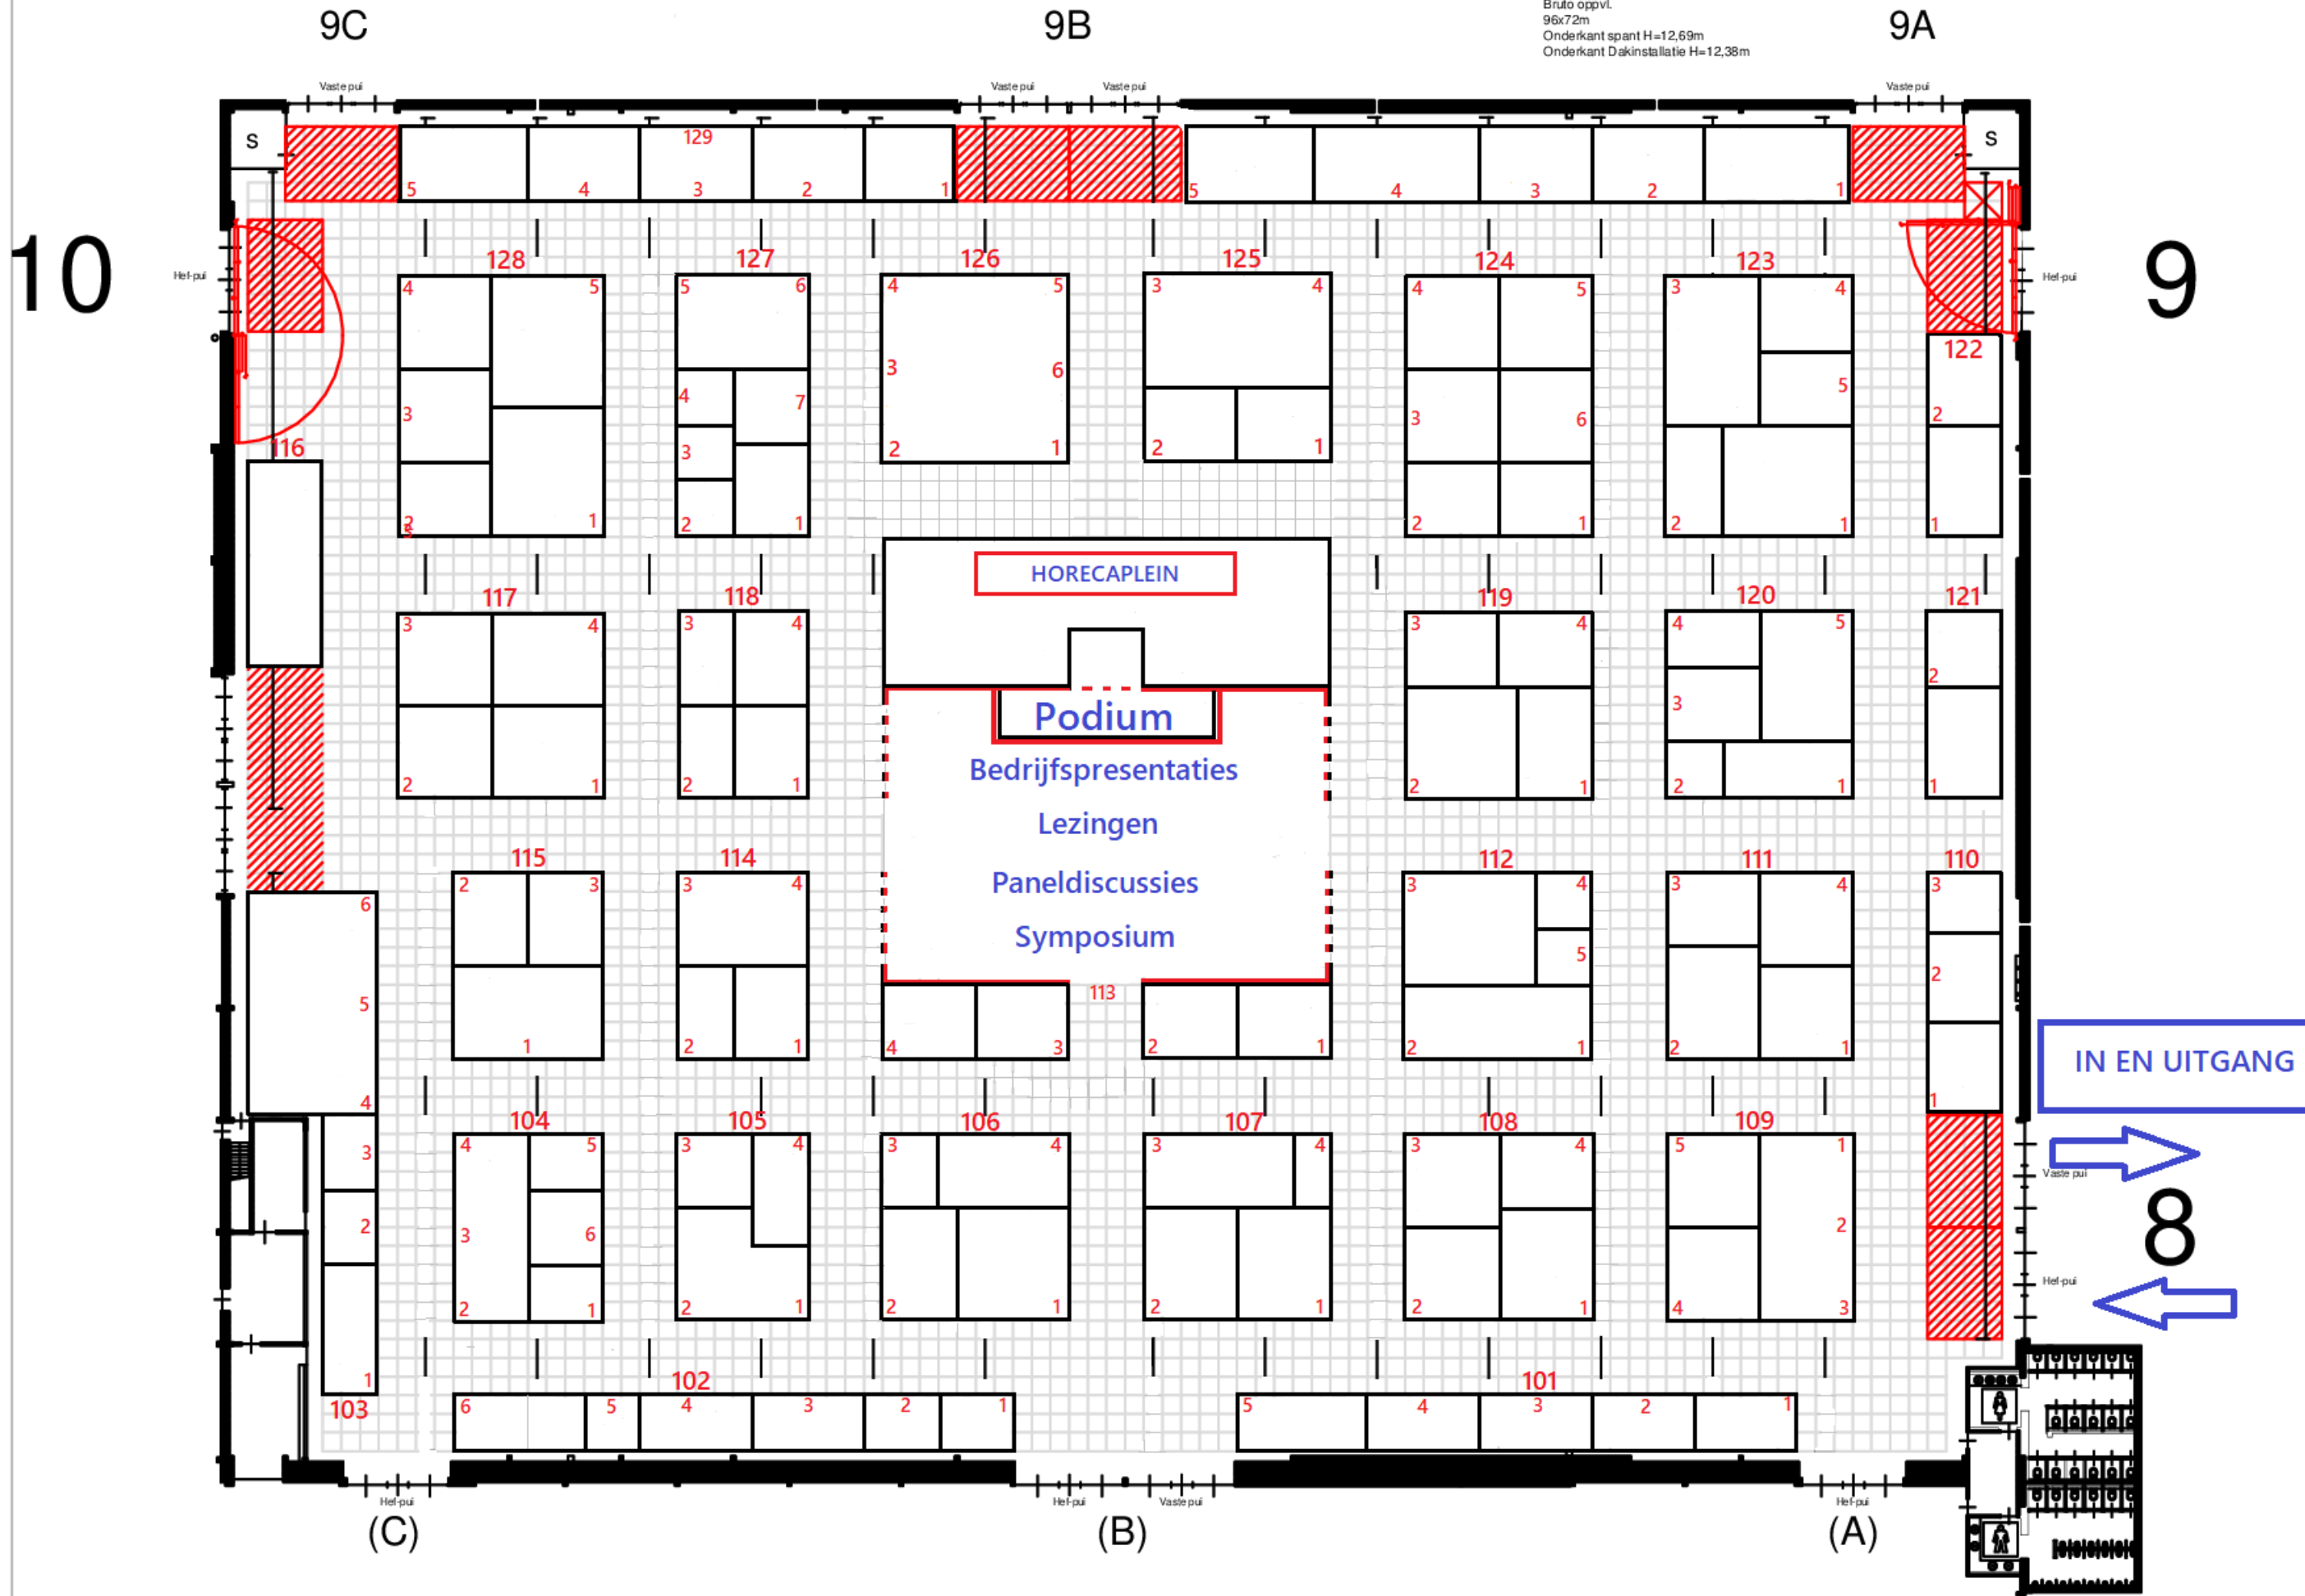

- ### Legenda
- = Garderobe
 - = EHBO
 - = Informatie
 - = Catering
 - = Damestoilet
 - = Herentoilet
 - = Invalidentoilet
 - = Vrijhouden
 - L = Lift
 - S = Spoelruimte
 - K = Kolom
 - = Energiegoot elektra, water, telefoon
 - = Water aansluitpunt
 - (12,05m) = Hoogte
 - CAI 20 = CAI aansluiting
 - G01 = Gas doorvoer
 - N.U. = Nooduitgang
 - = Vouwwand
 - = Bovenspant
 - = Onderspant

